


HELYSZÍNRAJZ

M = 1 : 500


Készült: Benczik Ferenc és felesége kerti eszköz, gépkocsi tároó és hobbiműhely építési engedélyezési tervéhez

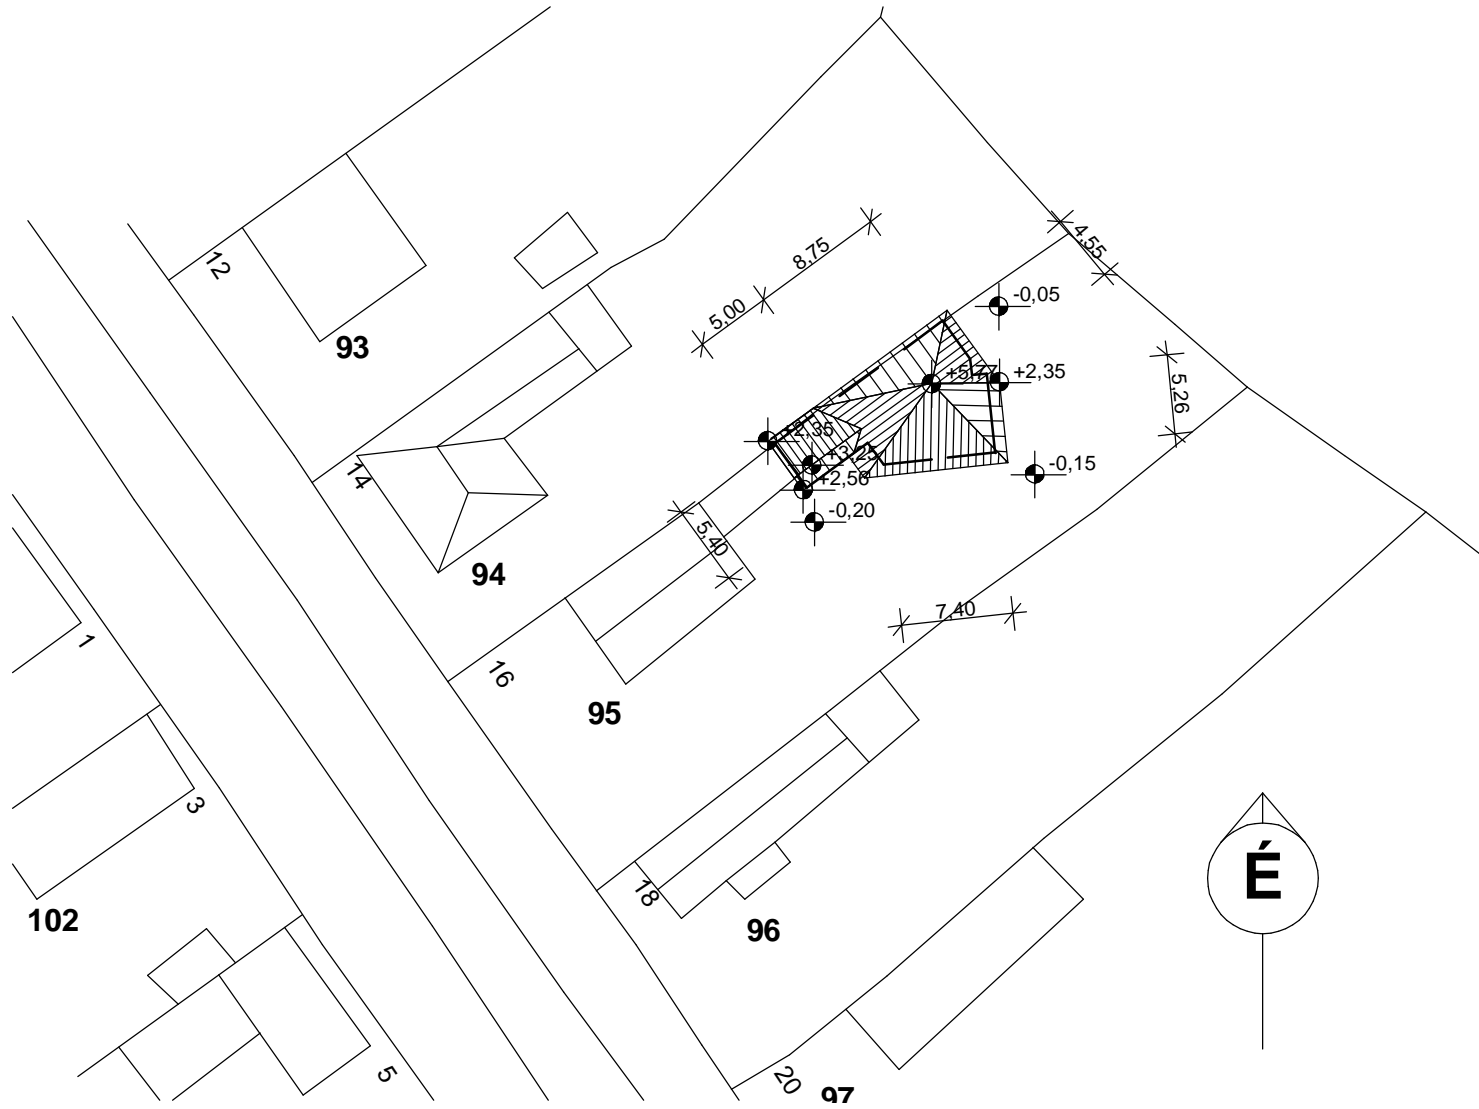

Építető: Benczik Ferenc Bakonysárkány, Béke u. 16 Hrsz.: 95
Szomszédok: Bolonác Zsuzsanna Bakonysárkány, Béke u. 14 Hrsz.: 94
Vaszilov István Bakonysárkány, Béke u. 18. Hrsz.: 96


TERVEZETT ÉSZAK-KELETI HOMLOKZAT

M = 1 : 100

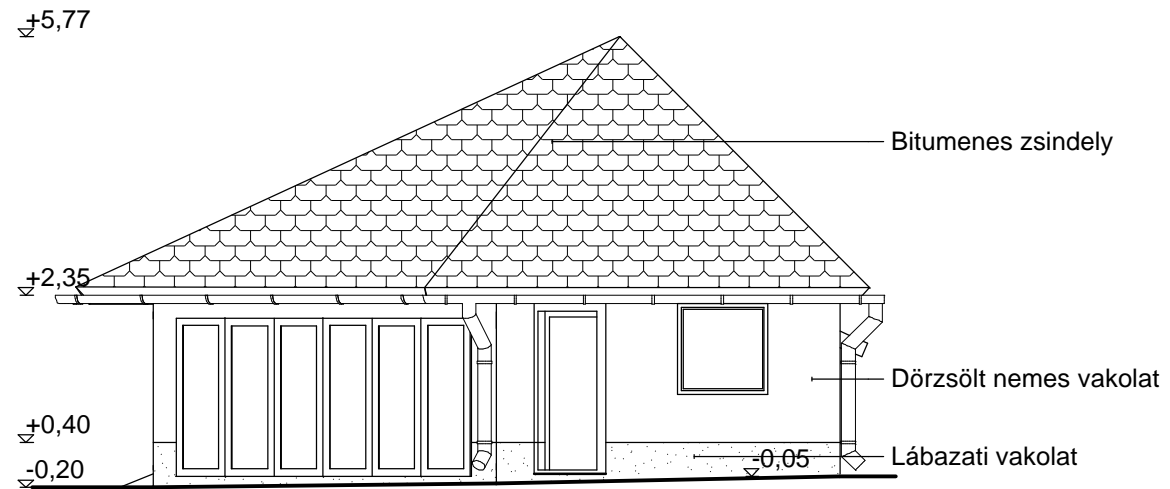


TERVEZETT DÉL-KELETI HOMLOKZAT

M = 1 : 100

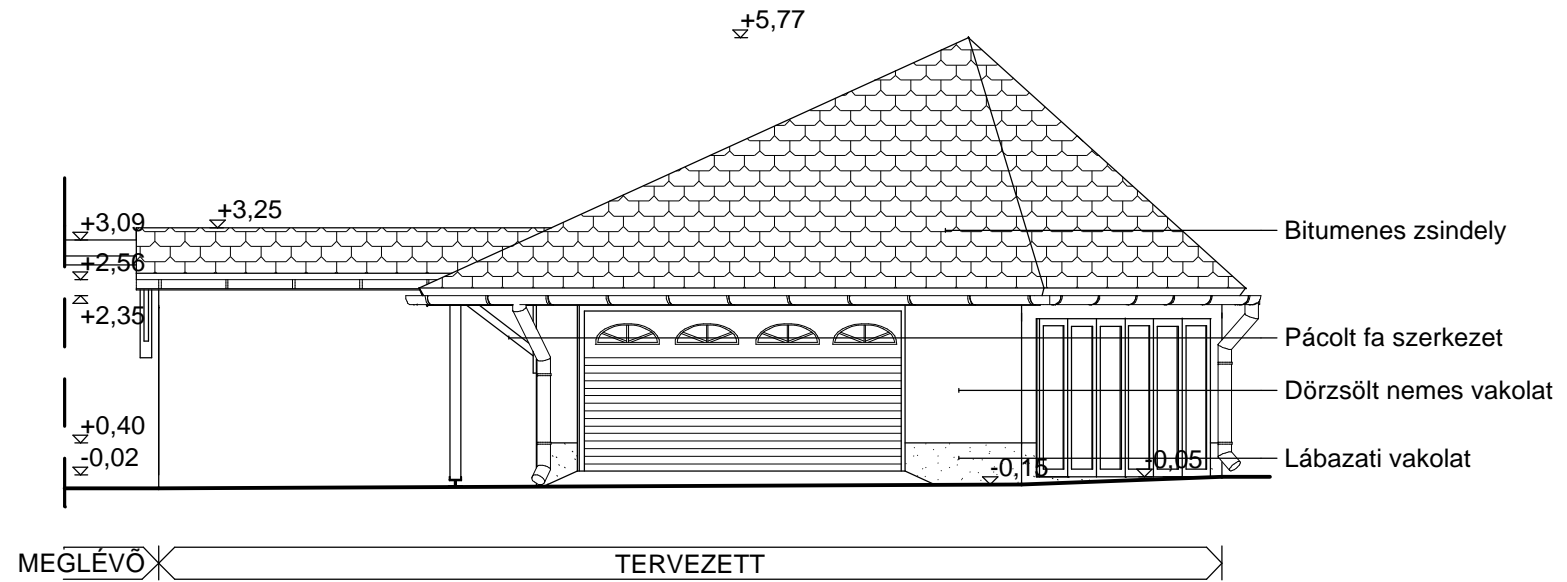


TERVEZETT ÉSZAK-NYUGATI HOMLOKZAT

M = 1 : 100

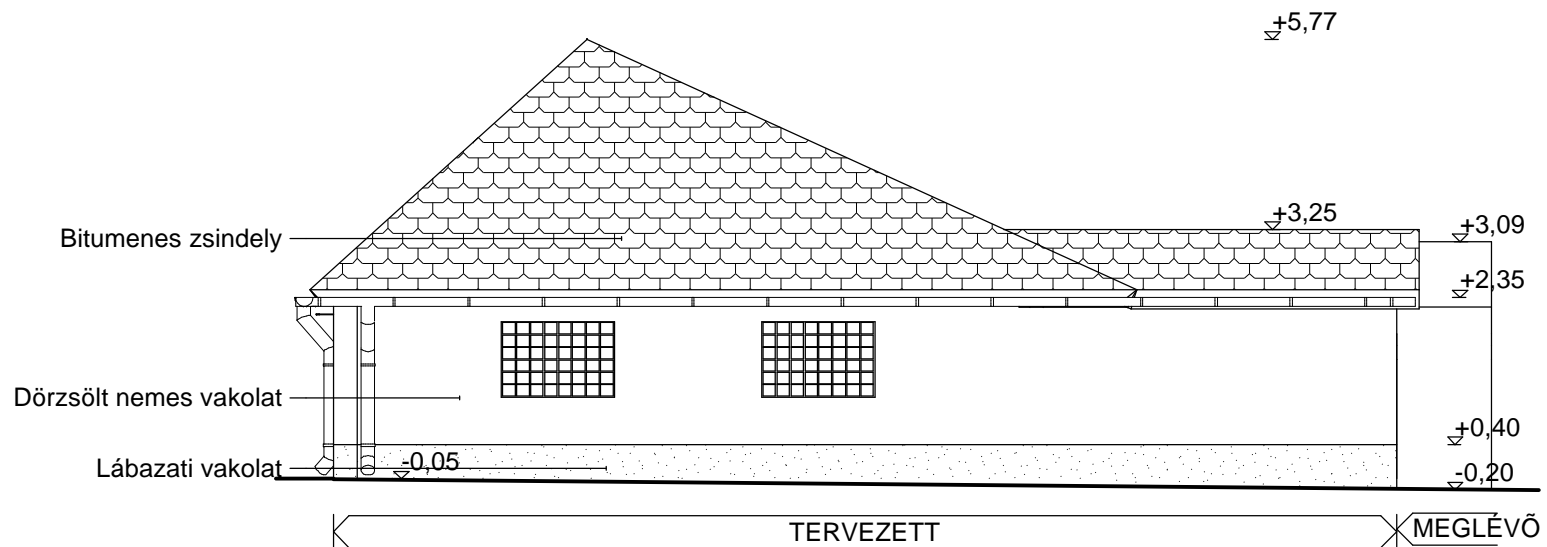


TERVEZETT DÉL-NYUGATI HOMLOKZAT

M = 1 : 100

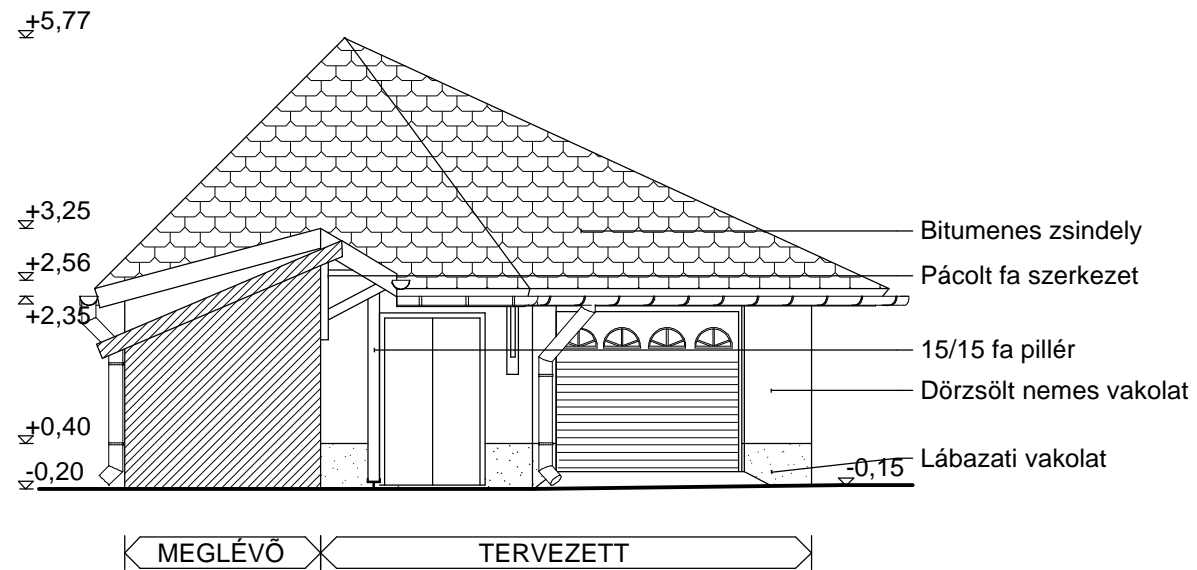

TERVEZETT A-A METSZET

M = 1 : 100

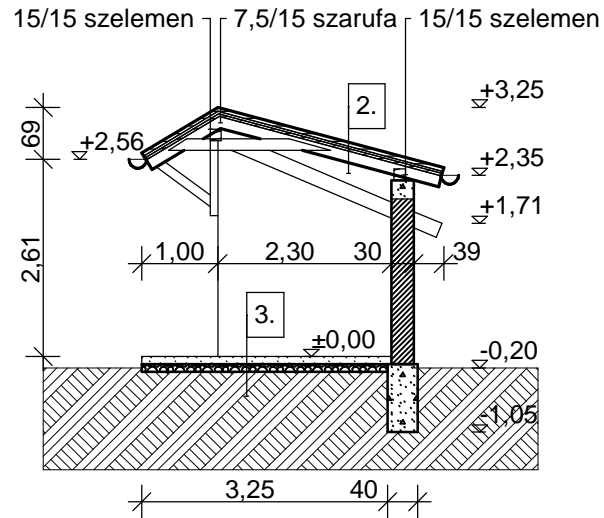

1.

**15 cm vasalt beton
5 cm kavicsfeltöltés
termett talaj**

2.


**bitumenes zindely
teljes felületű deszkázás
ellenléc
párafékező fólia
szaruzat
légtér**

3.

**10 cm monolit aljzatbeton
5 cm kavicsfeltöltés
termett talaj**

TERVEZETT B-B METSZET

M = 1 : 100

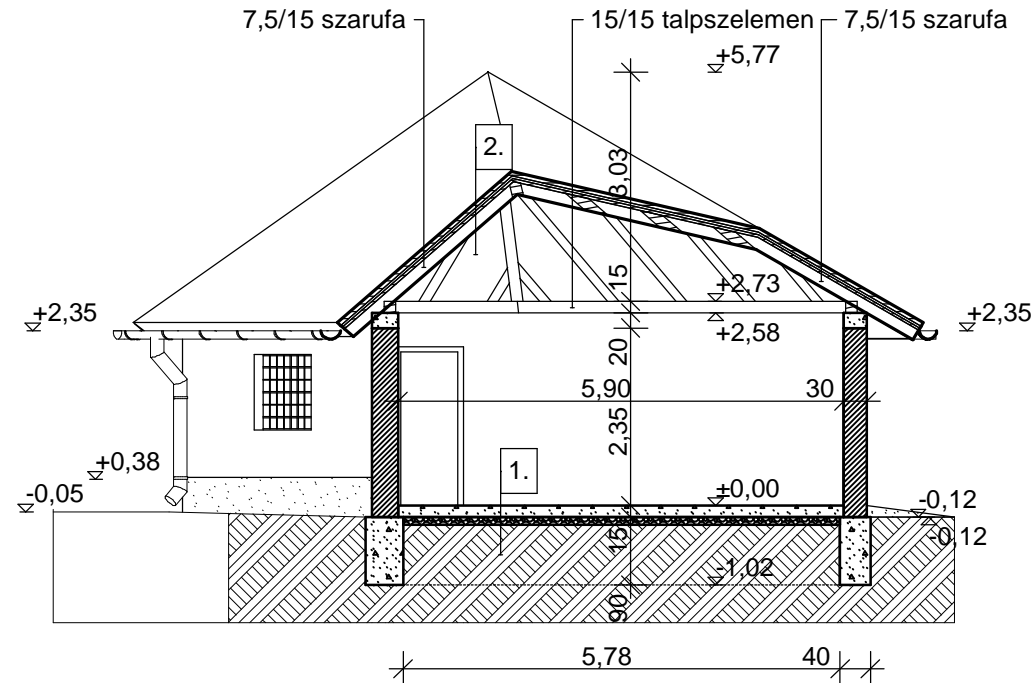

1.

15 cm vasalt beton
5 cm kavicsfeltöltés
termett talaj

2.


bitumenes zindely
teljes felületű deszkázás
ellenléc
párafékező fólia
szaruzat
légtér

3.

10 cm monolit aljzatbeton
5 cm kavicsfeltöltés
termett talaj

TERVEZETT C-C METSZET

M = 1 : 100

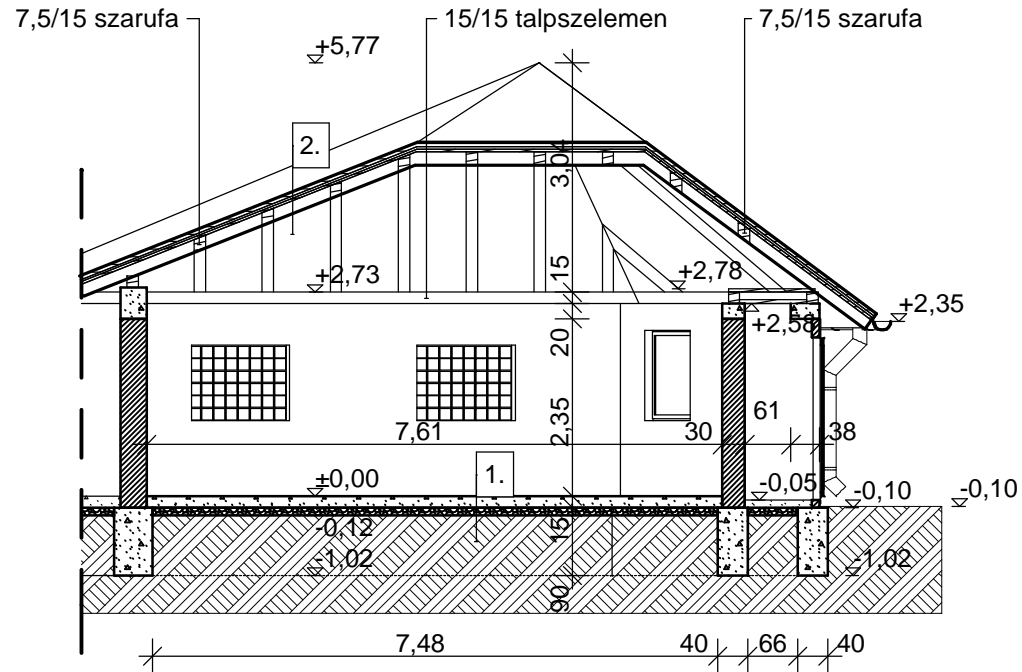

1.

**15 cm vasalt beton
5 cm kavicsfeltöltés
termett talaj**

2.

**bitumenes zindely
teljes felületű deszkázás
ellenléc
párafékező fólia
szaruzat
légtér**

3.

**10 cm monolit aljzatbeton
5 cm kavicsfeltöltés
termett talaj**

TERVEZETT ALAPRAJZ

M = 1 : 100

