



FELMÉRÉSI ALAPRAJZ

M = 1 : 100

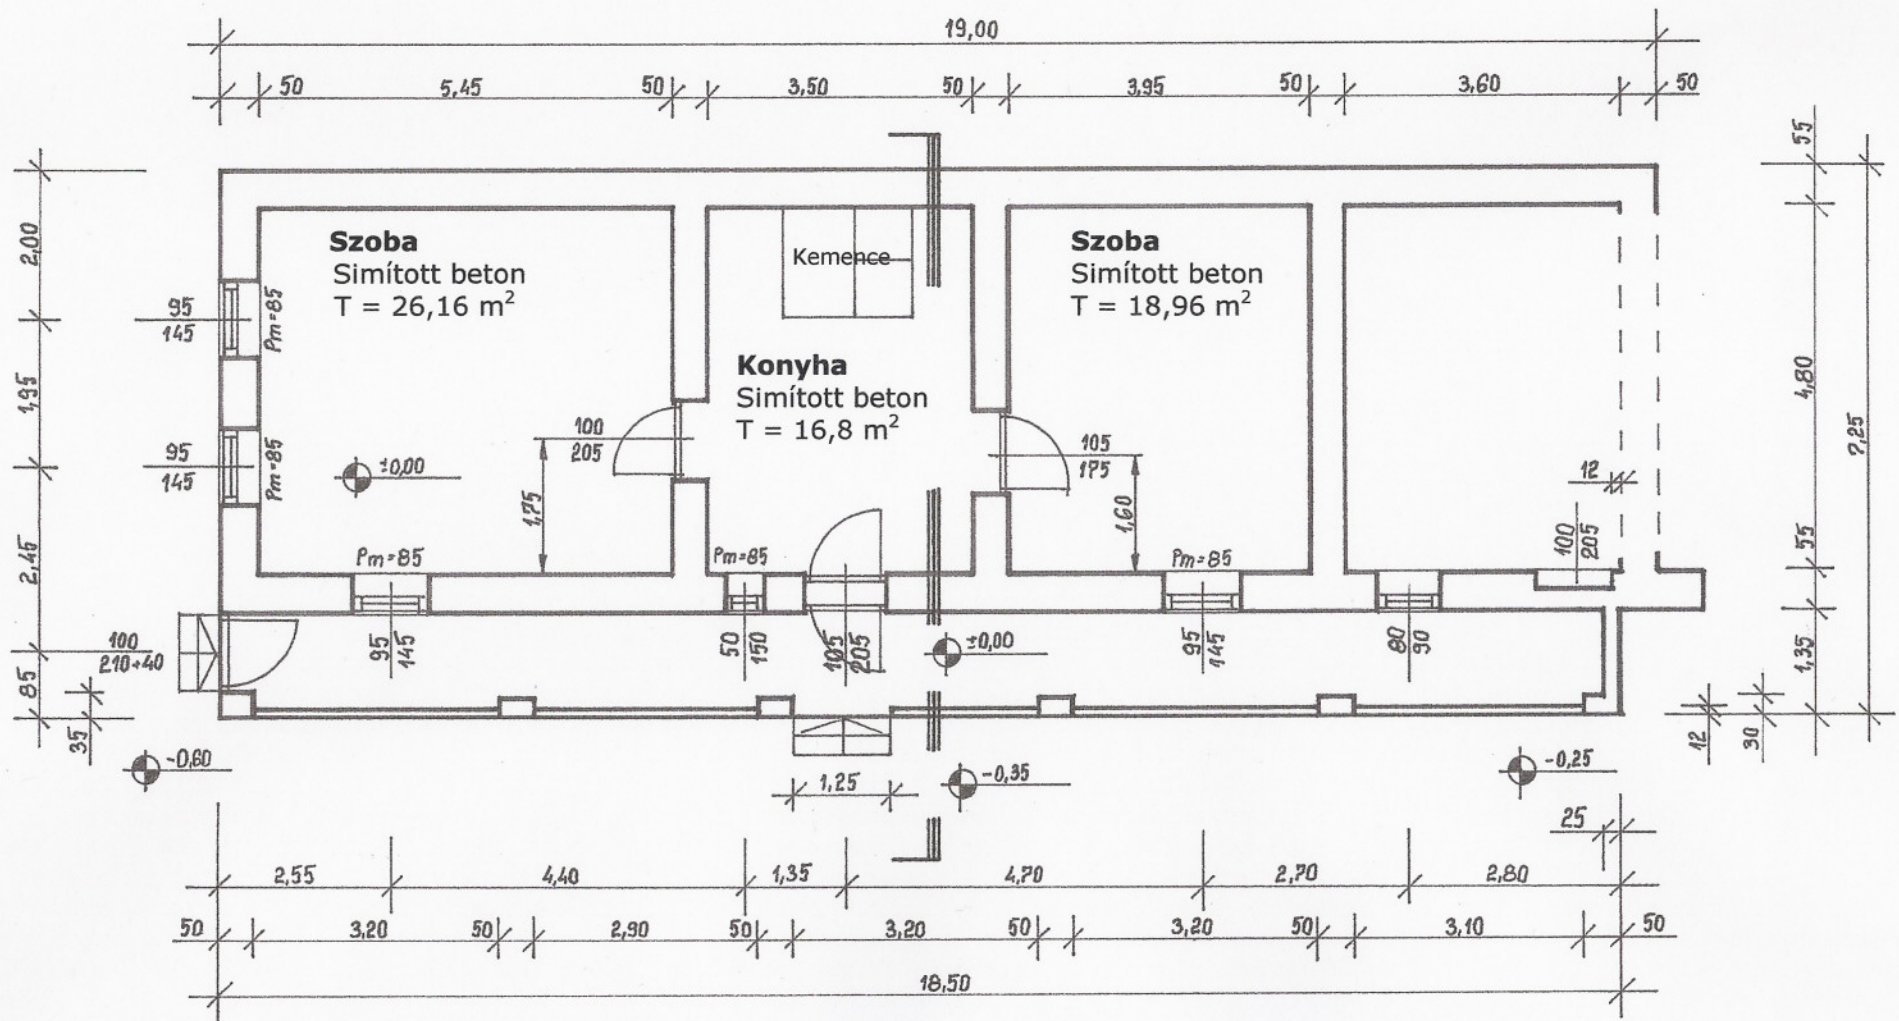

UTCAI HOMLOKZAT


M = 1 : 100

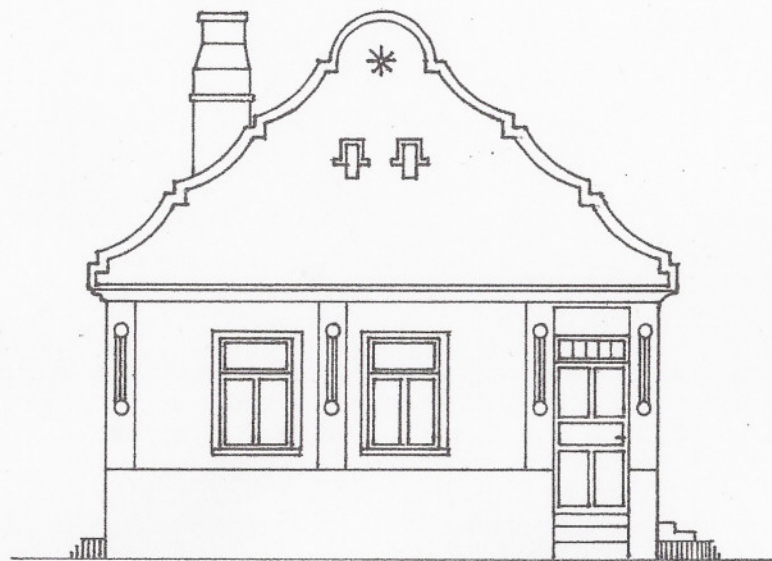

FELMÉRÉSI METSZETRAJZ


M = 1 : 100

- | | |
|--------------------|--------|
| 1. Fedélgerenda | 10/10 |
| Deszka borítás | 2,0 cm |
| Stukatoros vakolat | |
| 2. Szabvány pala | |
| Lécezés | 2,5 cm |
| Szaruzat | 10/10 |
| 3. Sározás | 10 cm |
| Felső deszkázás | 2,5 cm |
| Fagerendás födém | 15/20 |

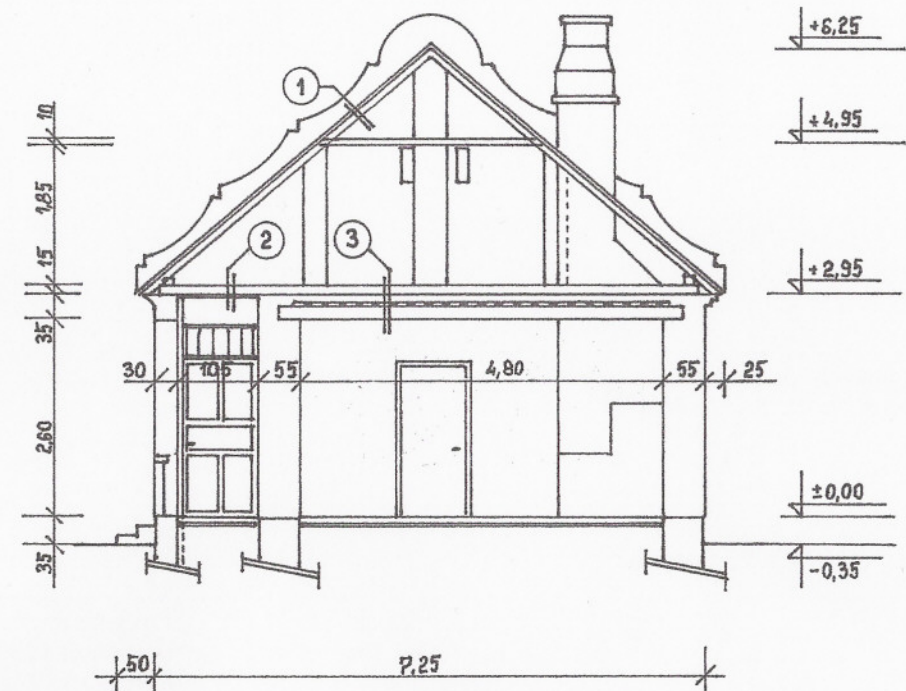

UDVARI HOMLOKZAT

M = 1 : 100

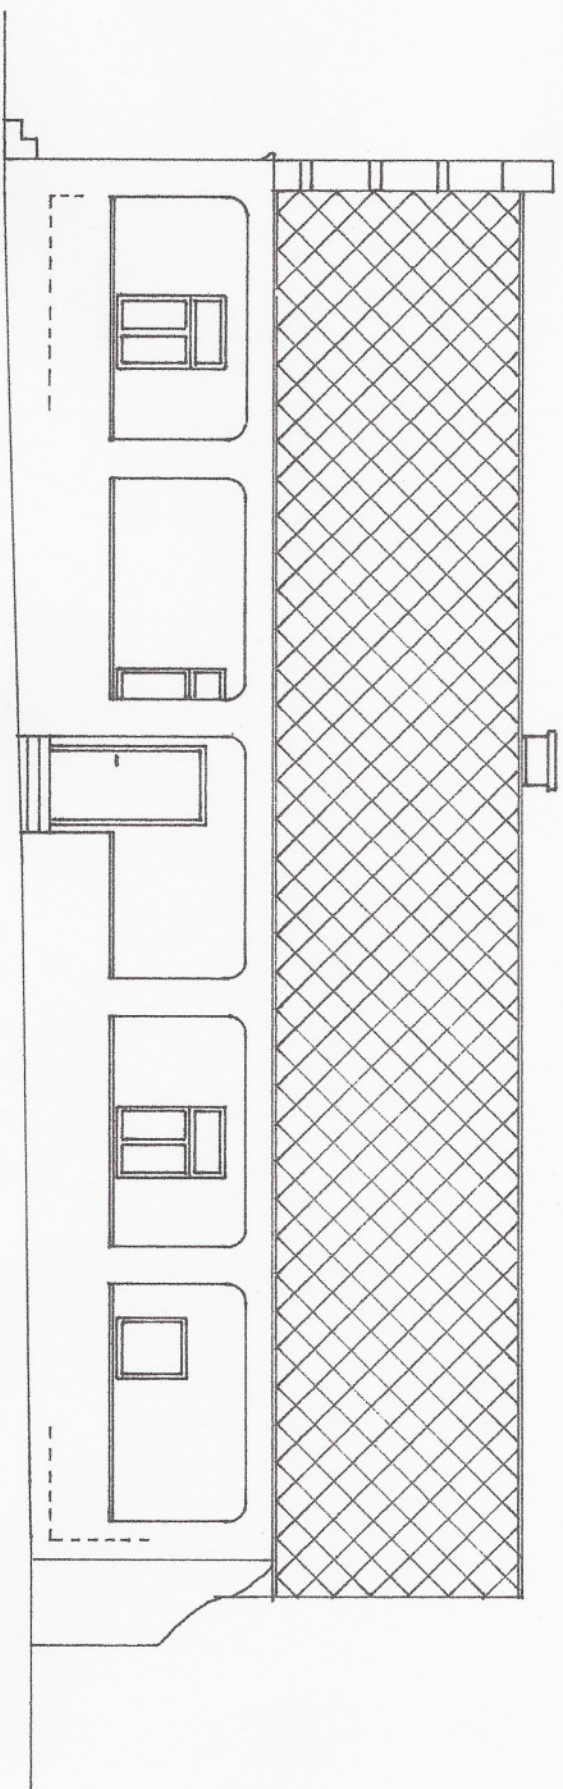



12. kép. A századfordulón (1902) készült vert falú lakóház. A félkör alakú oromsúcshoz kétoldalt 3–3 konkáv ívmező kapcsolódik, melyeket egylépcsős vállszakaszok kötnek össze. Tápszentmiklós (Győr megye), Fő u. 20.

SZABÓ Zoltán felvétele 1992. június 15.